


スタジオユニット阿波座店 フロアマップ

2F



3F

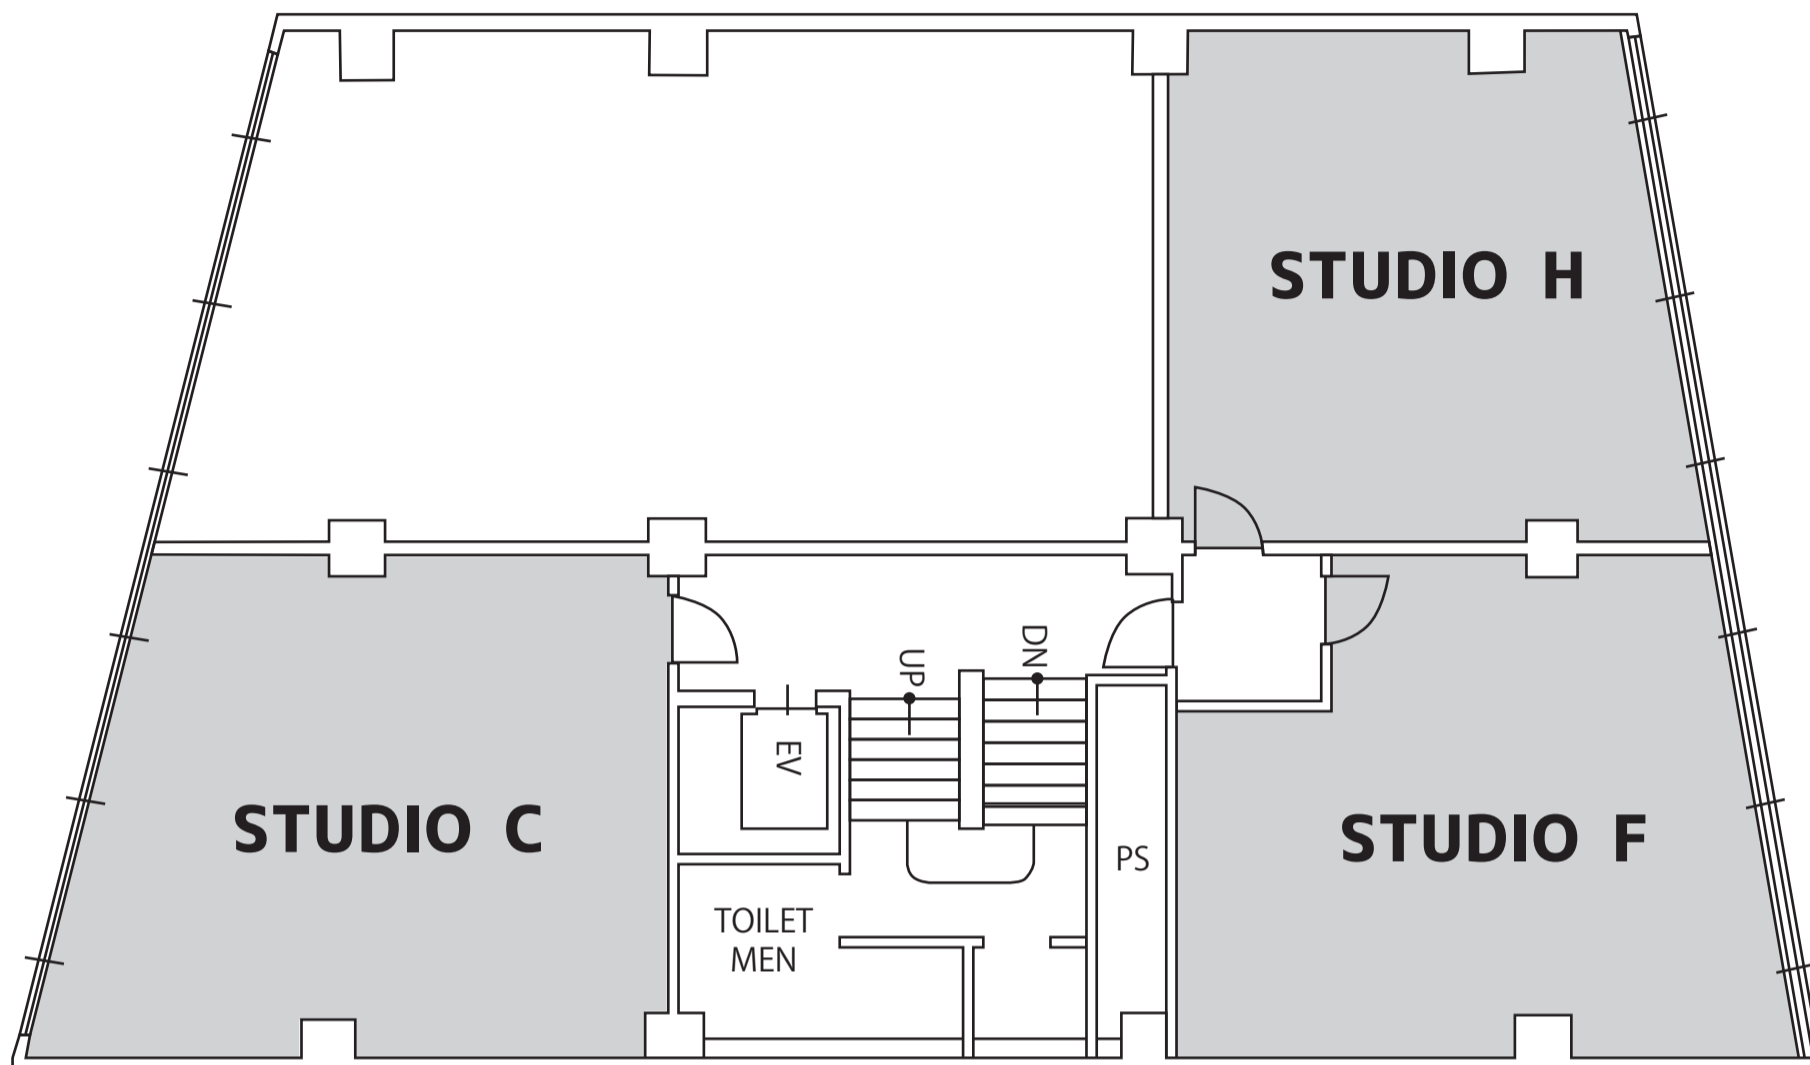